


Эскизный проект теннисного корта
на стадионе Юность

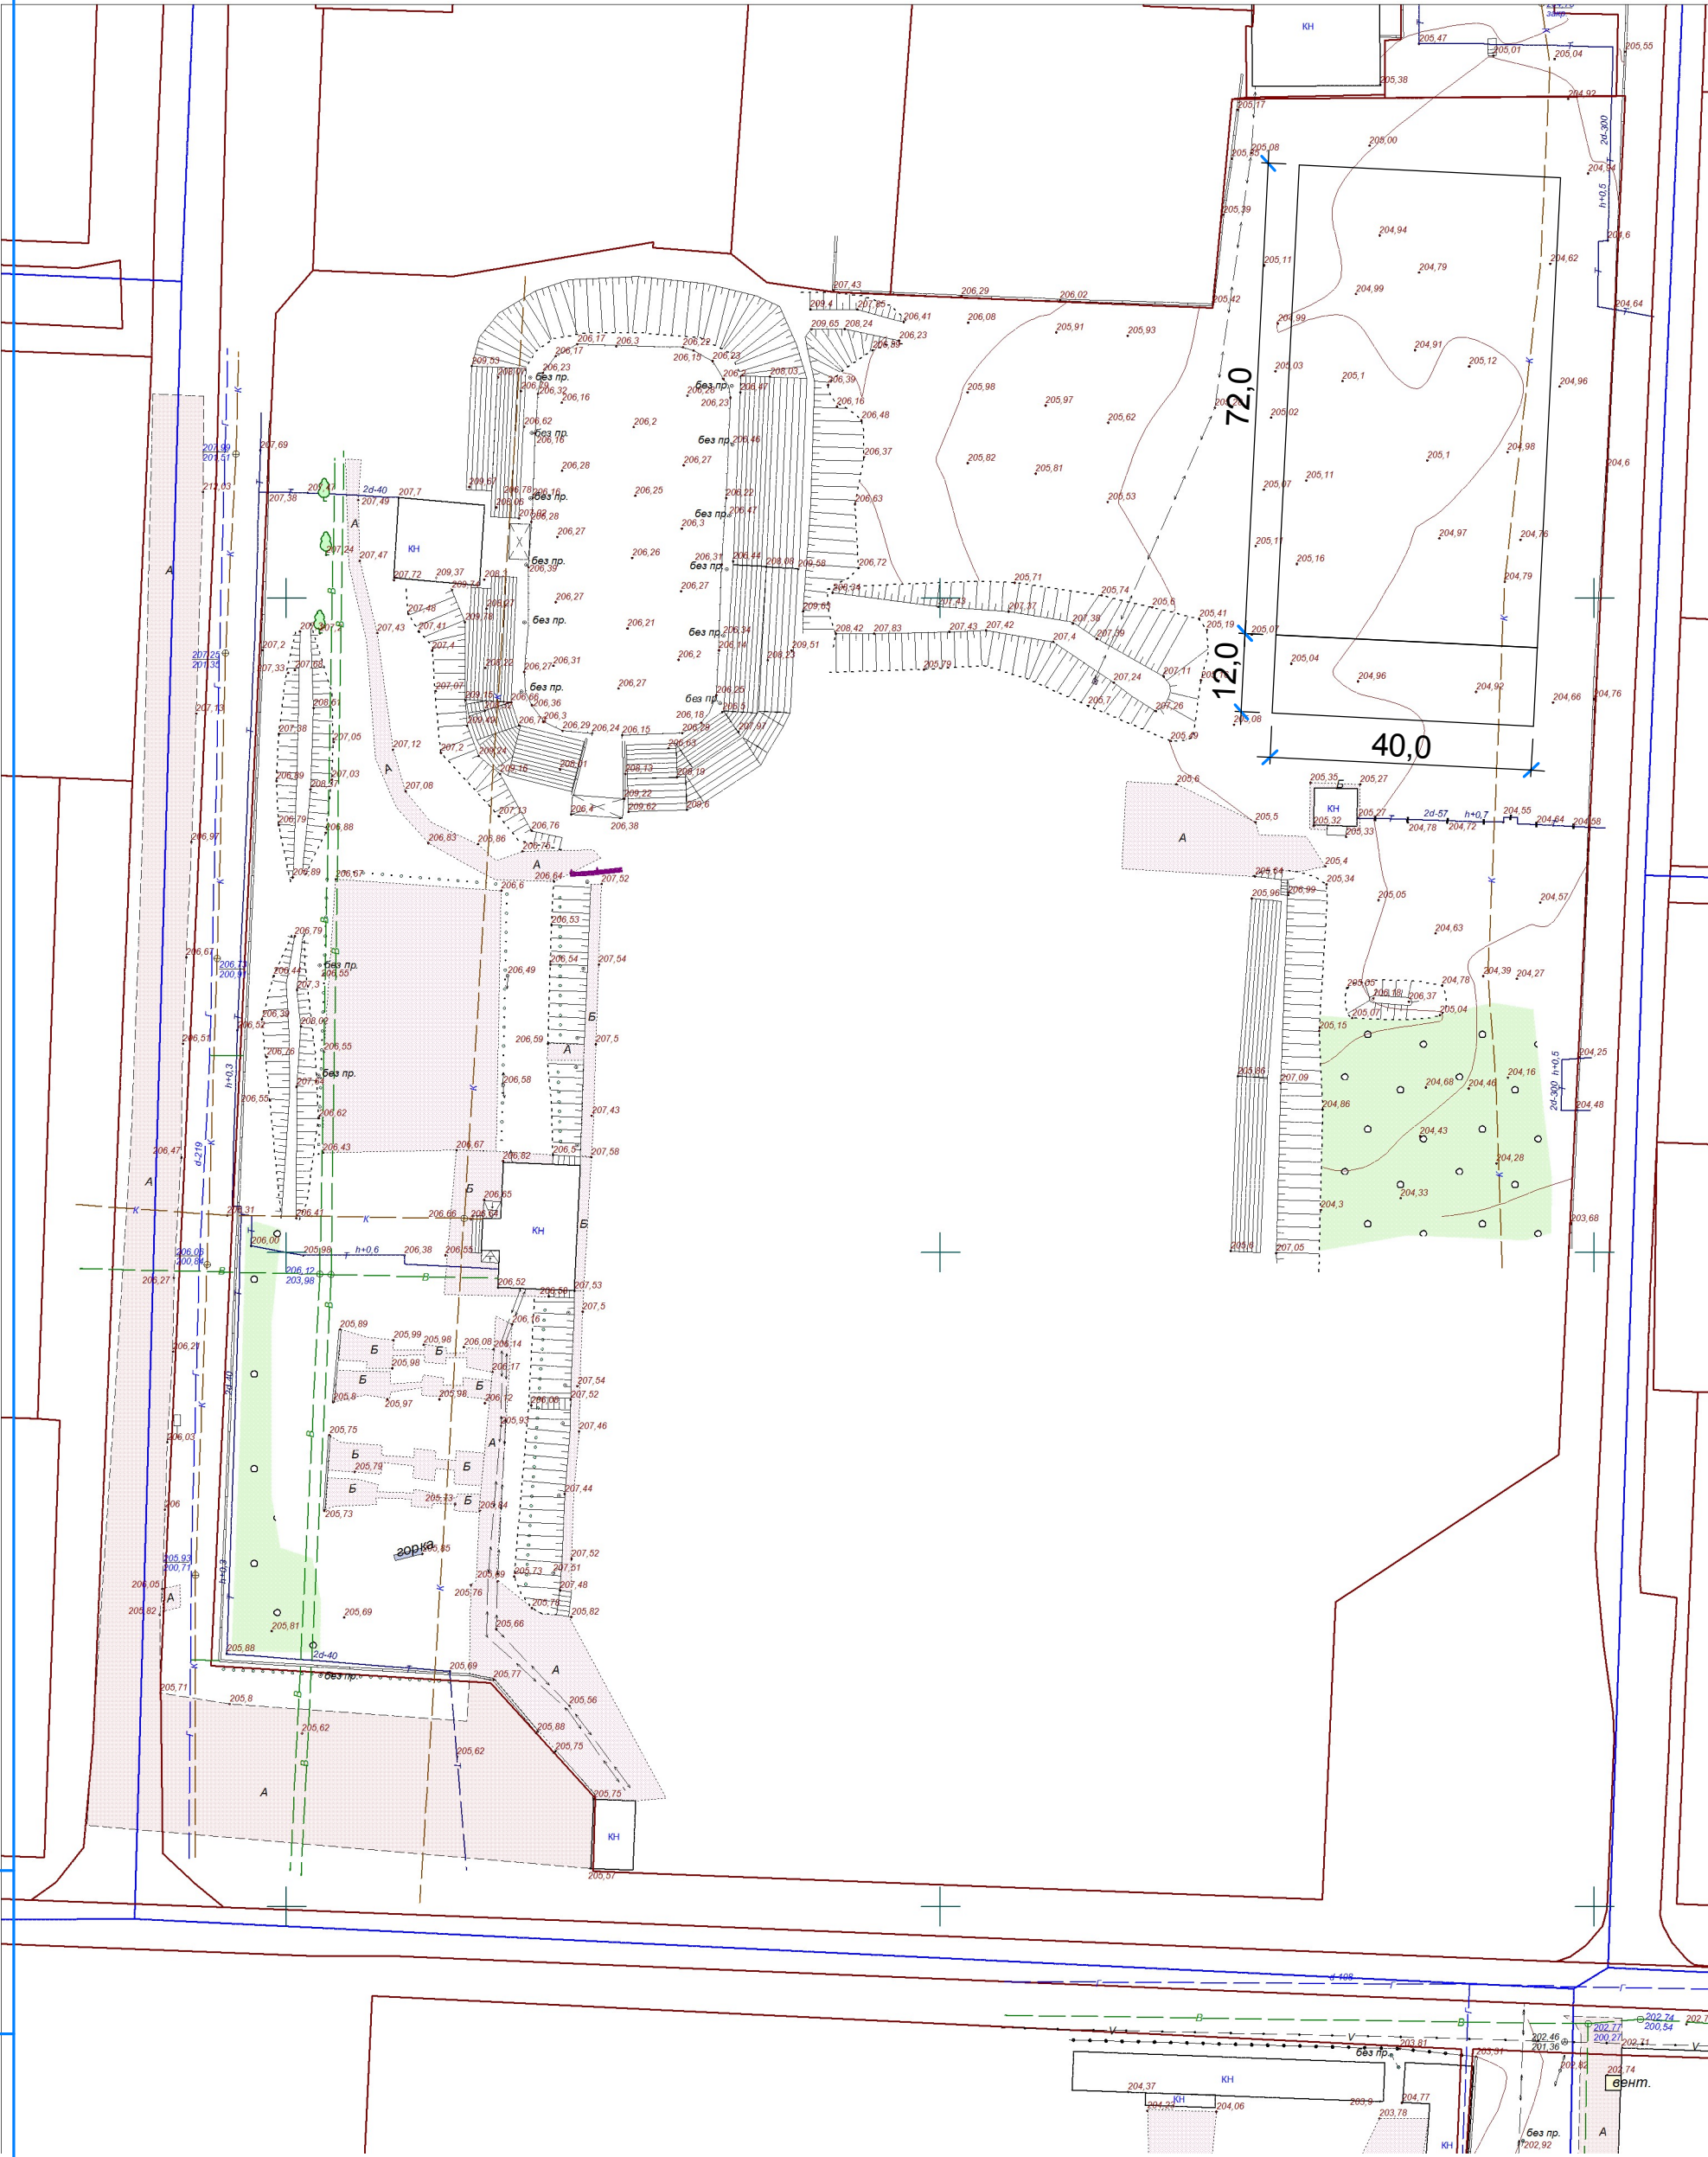

Взам. инв. №

Подп. и дата

Инв. № подл.

Изм.	Колуч.	Лист	№ док.	Подп.	Дата

Эскизный проект теннисного корта
на стадионе Юность

Лист